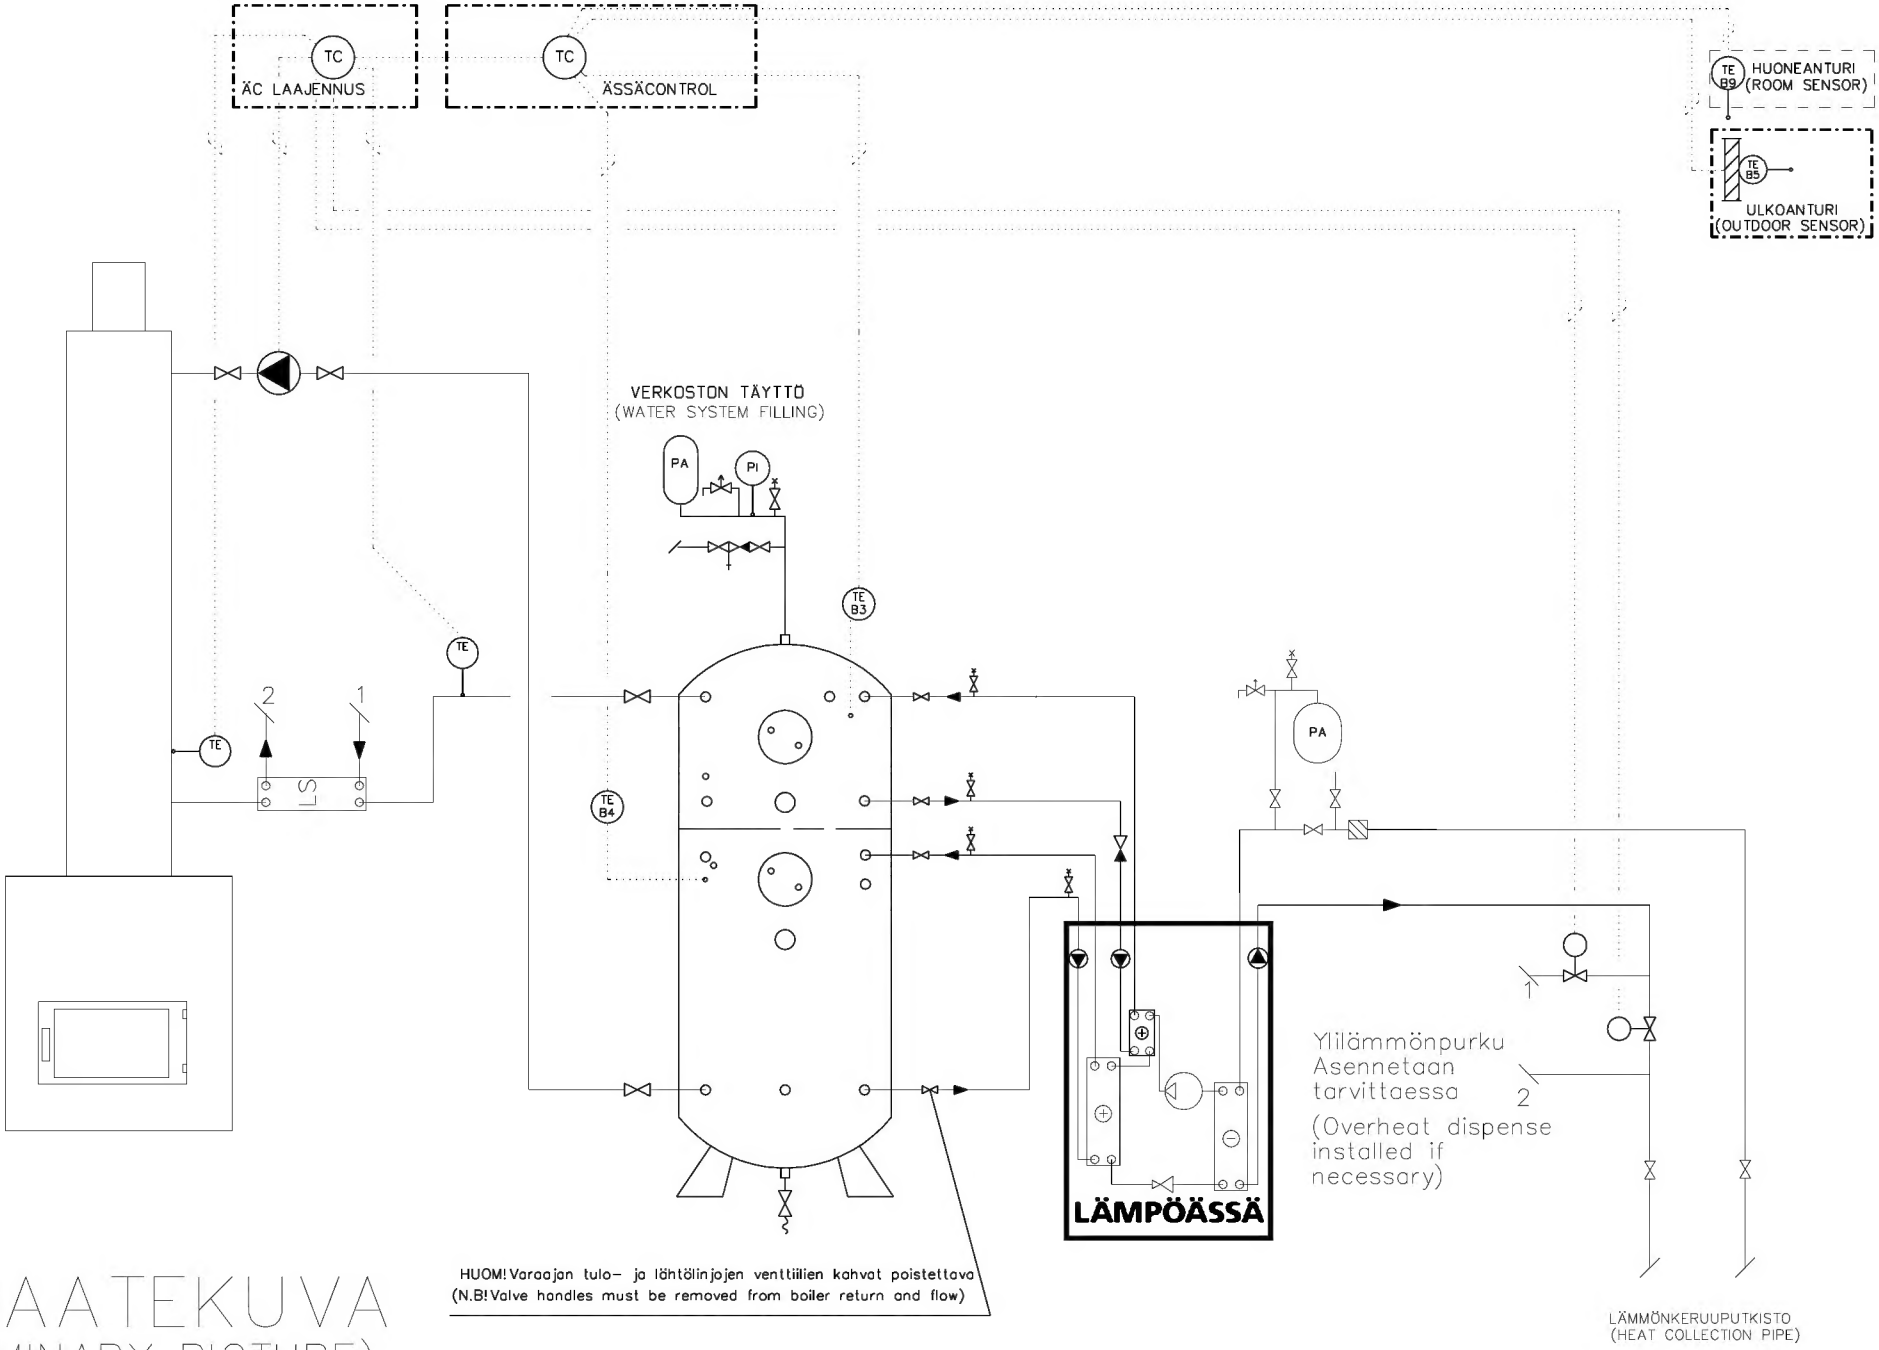

PERIAATEKUVA
(PRELIMINARY PICTURE)

SUUNN.	PIIRT.	Heatpump Superheat tank, Groundheat control Fireplace, Overheat dispense	Lämpöpumppu Tulistinvaraaja, Maapiirin säätö Tulisijan LTO, Ylilämmönpurku	SUUNNITTELUALA, TYÖN JA PIIRUSTUKSEN N:O MUUTOS L_Emi_TV_FP_OHD_GHC_14
PVM.				LEHTI / LEHDISTÄ / TILAAJAN N:O
ALLEKIRJOITUS				

TUNN. LUKUM. MUUTOS NIM. PÄIVÄYS